


ZMIANA MIEJSCOWEGO PLANU ZAGOSPODAROWANIA PRZESTRZENNEGO
 OBEJMUJĄCEGO TERENY ZAWARTE MIĘDZY ULICAMI WOJSKA POLSKIEGO,
 WODNA, NADBRZEŻNA ORAZ TEREN "STAREGO MIASTA"
 POŁOŻONY ZA RZEKĄ WDĄ W SWIECIU
 SKALA 1:1000

ZALĄCZNIK NR 2
 DO UCHWAŁY NR
 RADY MIEJSKIEJ W SWIECIU


Z DNIA

PLAN SPORZĄDZIŁ
 BURMISTRZ SWIECIA

WYRYS ZE STUDIUM UWARUNKOWAŃ I KIERUNKÓW
 ZAGOSPODAROWANIA PRZESTRZENNEGO

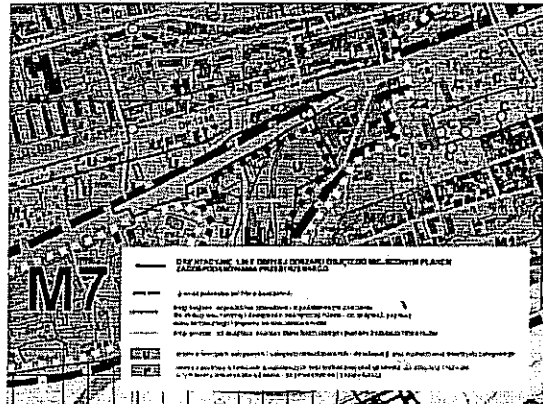

m. ŚWIECIE WOJ. KUJAWSKO-POMORSKIE

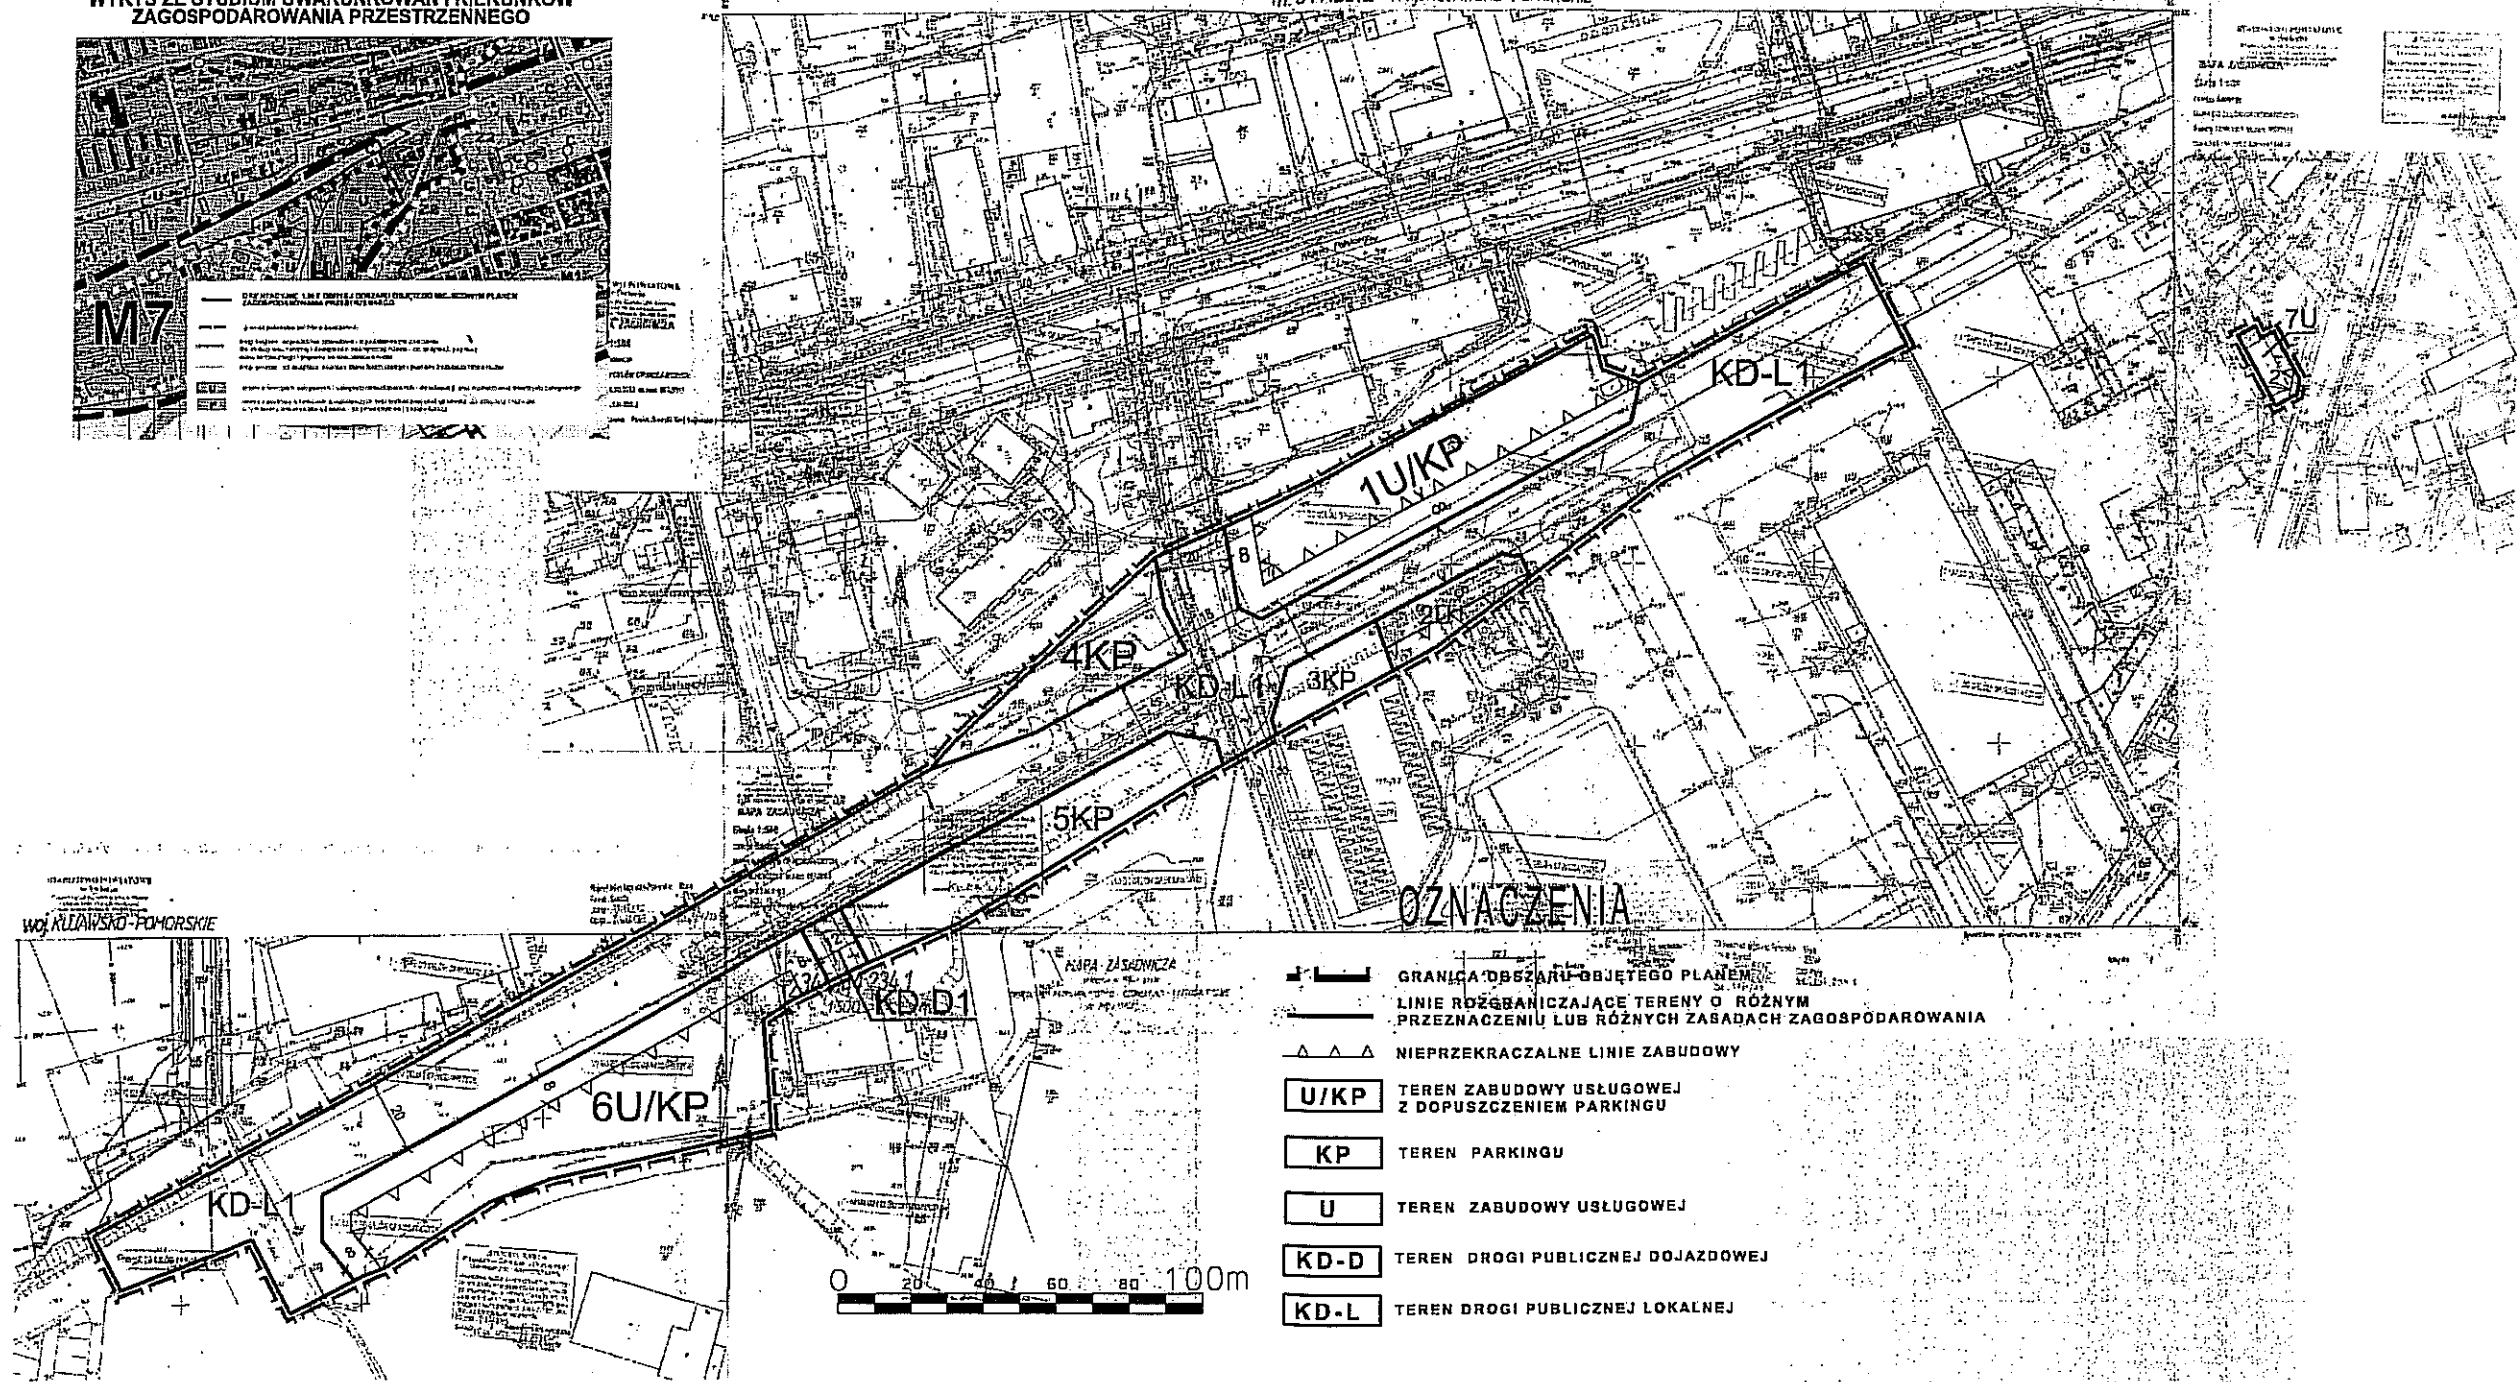

OZNACZENIA

- GRANICA OBSZARU OBJĘTEGO PLANEM
- LINIE ROZGRANICZAJĄCE TERENY O RÓŻNYM PRZEZNACZENIU LUB RÓŻNYCH ZASADACH ZAGOSPODAROWANIA
- NIEPRZEKRACZALNE LINIE ZABUDOWY
- TEREN ZABUDOWY USŁUGOWEJ Z DOPUSZCZENIEM PARKINGU
- TEREN PARKINGU
- TEREN ZABUDOWY USŁUGOWEJ
- TEREN DROGI PUBLICZNEJ DOJAZDOWEJ
- TEREN DROGI PUBLICZNEJ LOKALNEJ



WOJ. KUJAWSKO-POMORSKIE