

Określenie granic terenu objętego wnioskiem o ustalenie lokalizacji inwestycji mieszkaniowej

Województwo: kujawsko-pomorskie

Powiat: Świecki

Jednostka ewidencyjna: 041409\_4 Świecie

Obręb: 0001 Świecie

### MAPA DO CELÓW PROJEKTOWYCH

Układ odniesienia: PL-ERTF89

Układ wsp. płaskich: PL-2000 strefa 6 (18), układ wys.: PL-KRON86-NH

Sekcje mapy: 6.199.24.04.1.3

ID: 6640.1243.2019

Nr działki: 261/1, 261/3, 259/10, 259/12, 259/36, 259/37

SKALA 1:500


Objaśnienia:

granice terenu

objętego inwestycją



załącznik Nr 1 do uchwały Nr .../19  
Rady Miejskiej w Świeciu  
z dnia ... grudnia 2019 r.

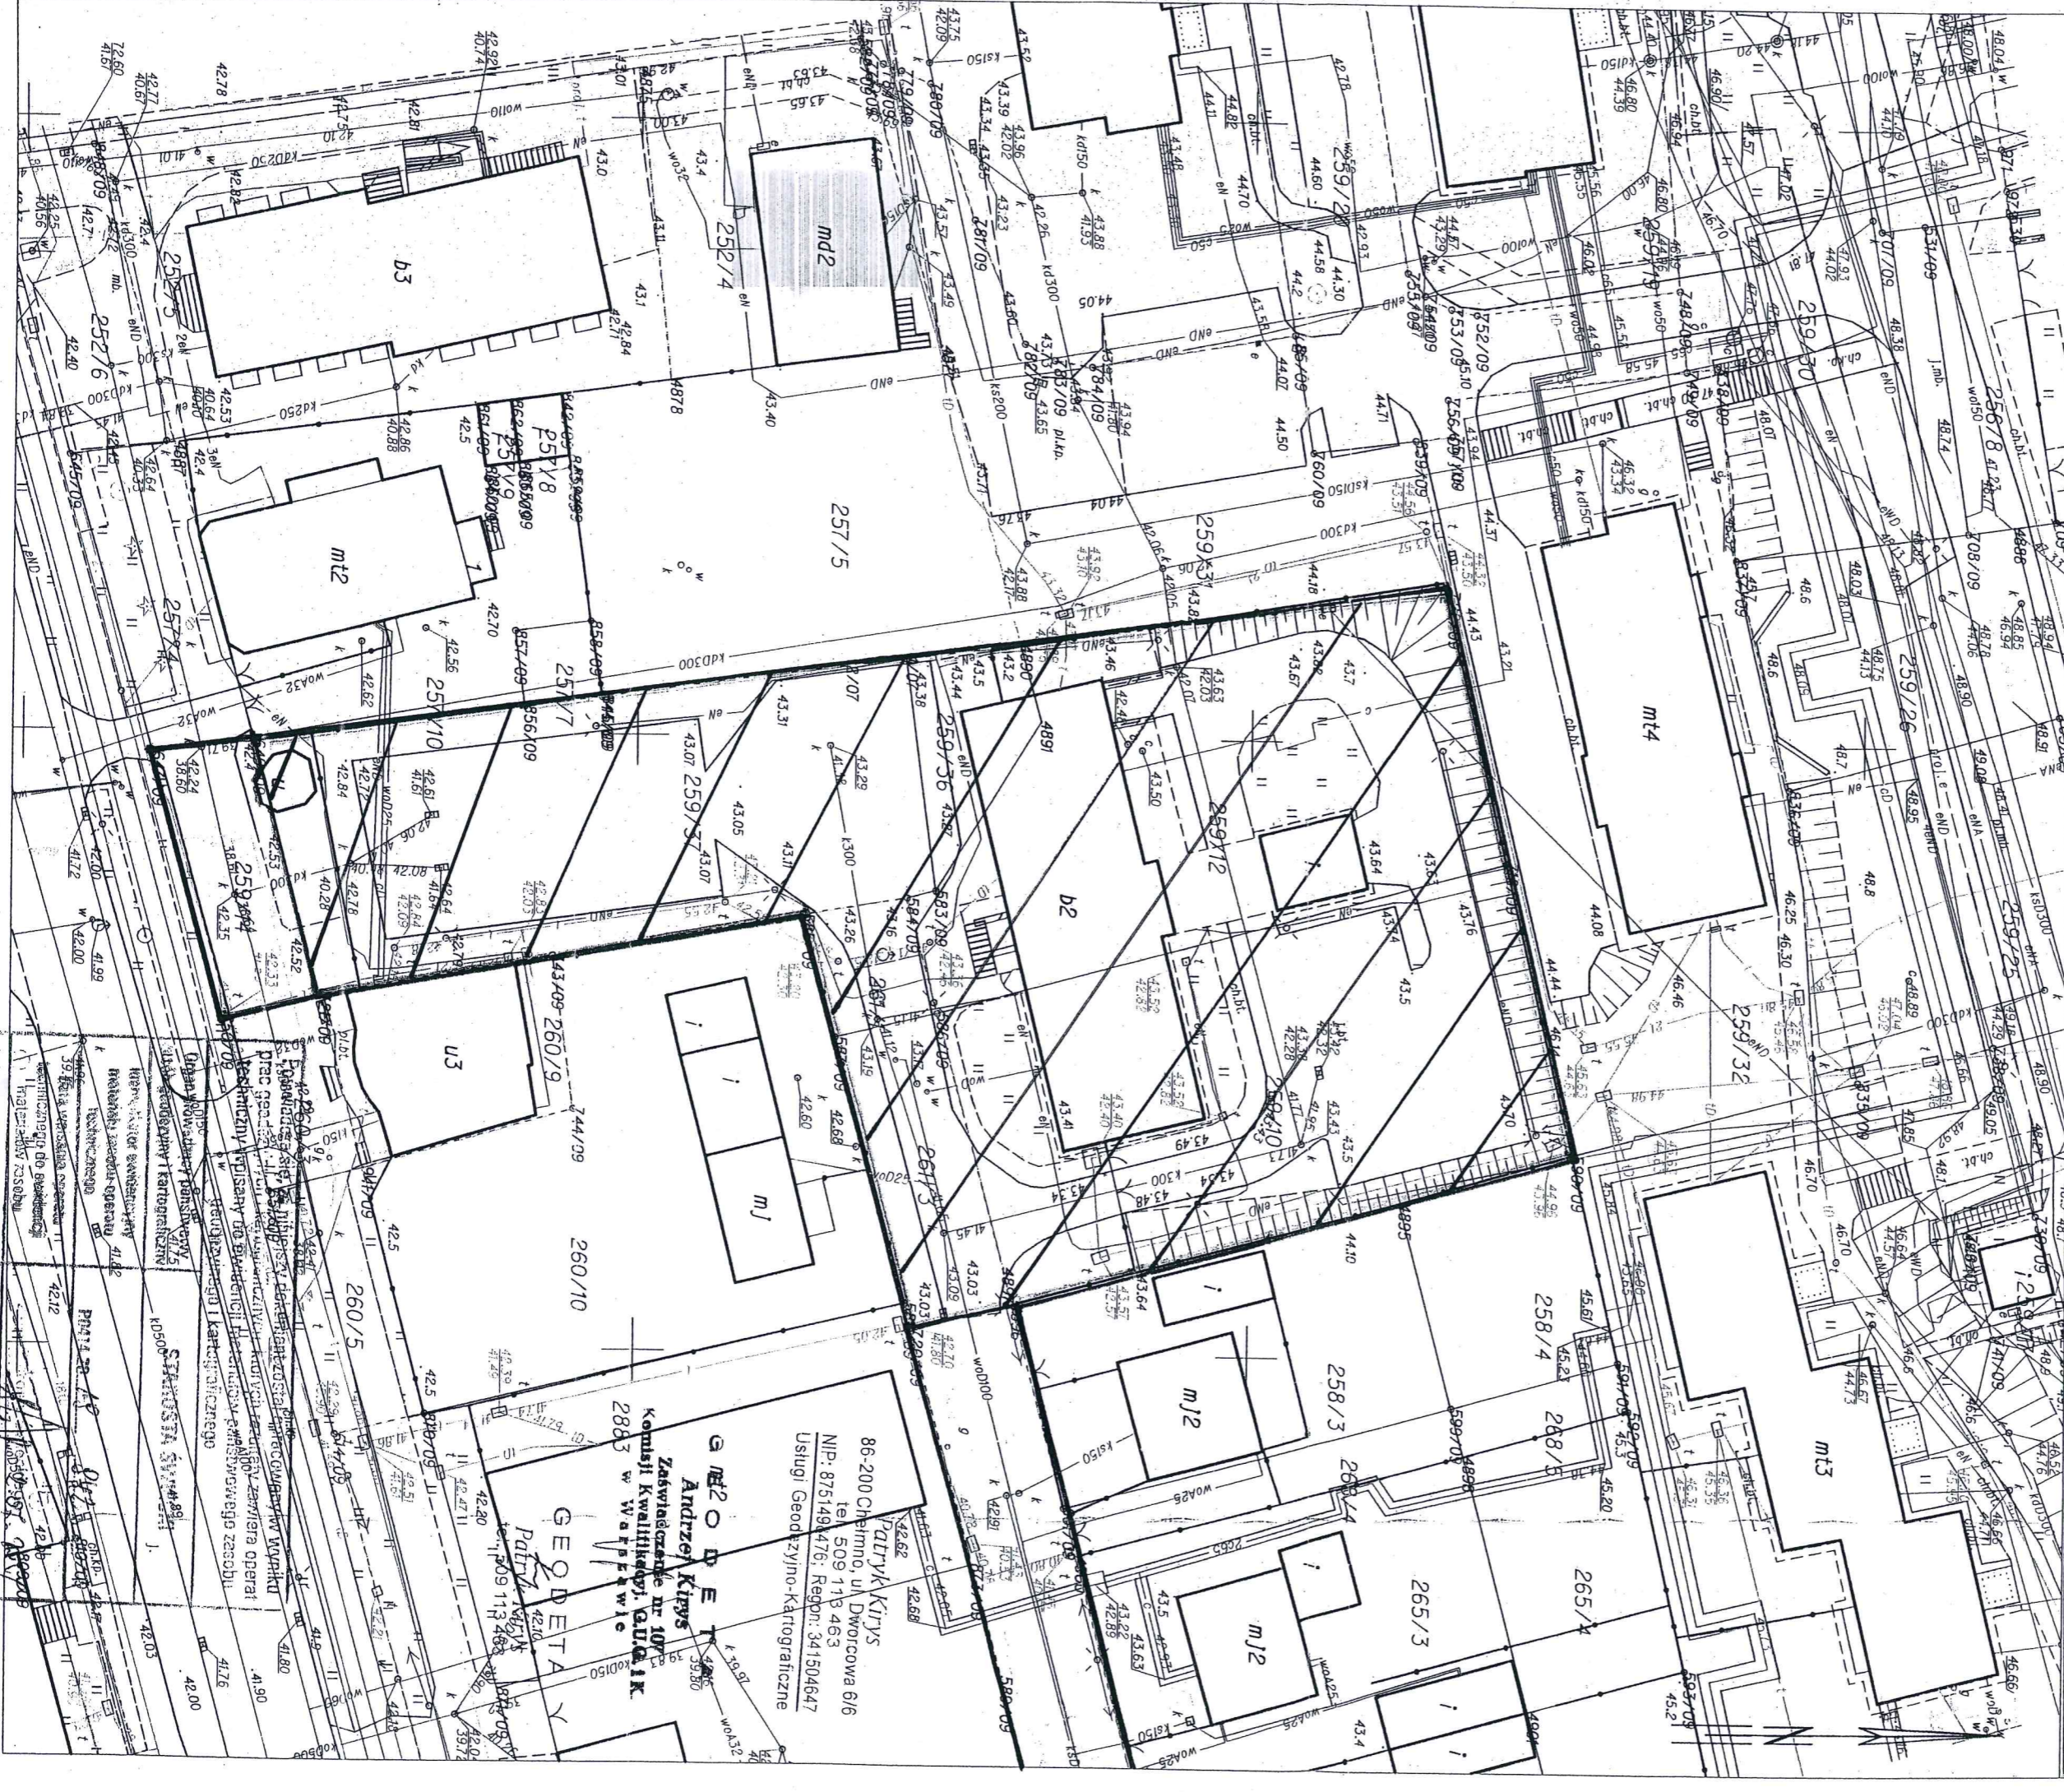

**GEODETA**  
Patrik Kirys  
Zawładanie nr 10P  
Komisji Kwalifikacyjnej GUGA. I.K.  
2883 w Warszawie

**GEODETA**  
Patrik Kirys  
86-200 Chelmo, ul. Dworcowa 6/6  
tel. 509 173 463  
NIP: 8751494476; Regon: 341504647  
Usługi Geodezyjno-Kartograficzne