



**MIJSCOWY PLAN ZAGOSPODAROWANIA PRZESTRZENNEGO OBEJMUJĄCY TEREN POŁOŻONY
PRZY DRODZE POWIATOWEJ NR 1260C WE WSI KOZŁOWO, GMINA ŚWIECIE**

SKALA 1:1000

0 25 50 m
1cm - 10m




Załącznik nr 1 do Uchwały nr.....
Rady Miejskiej w Świeciu z dnia

ORGAN SPORZĄDZAJĄCY: BURMISTRZ ŚWIECIA


Studium Uwarunkowań i Kierunków Zagospodarowania

Przestrzennego Gminy Świecie

Skala 1:10 000

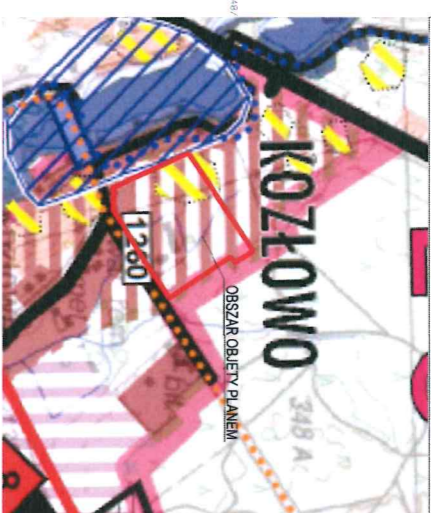

- ZABUDOWA MIEJSCOWOŚCI - DO ADAPTACJI,
- MODERNIZACJI, UZUPEŁNIENI
- ZABUDOWA MIEJSCOWOŚCI - DO ADAPTACJI,
- MODERNIZACJI, UZUPEŁNIENI
- STREFA OCHRONY ARCHEOLOGICZNEJ, W
- STREFA INWESTYCYJNO-OSADNICZA

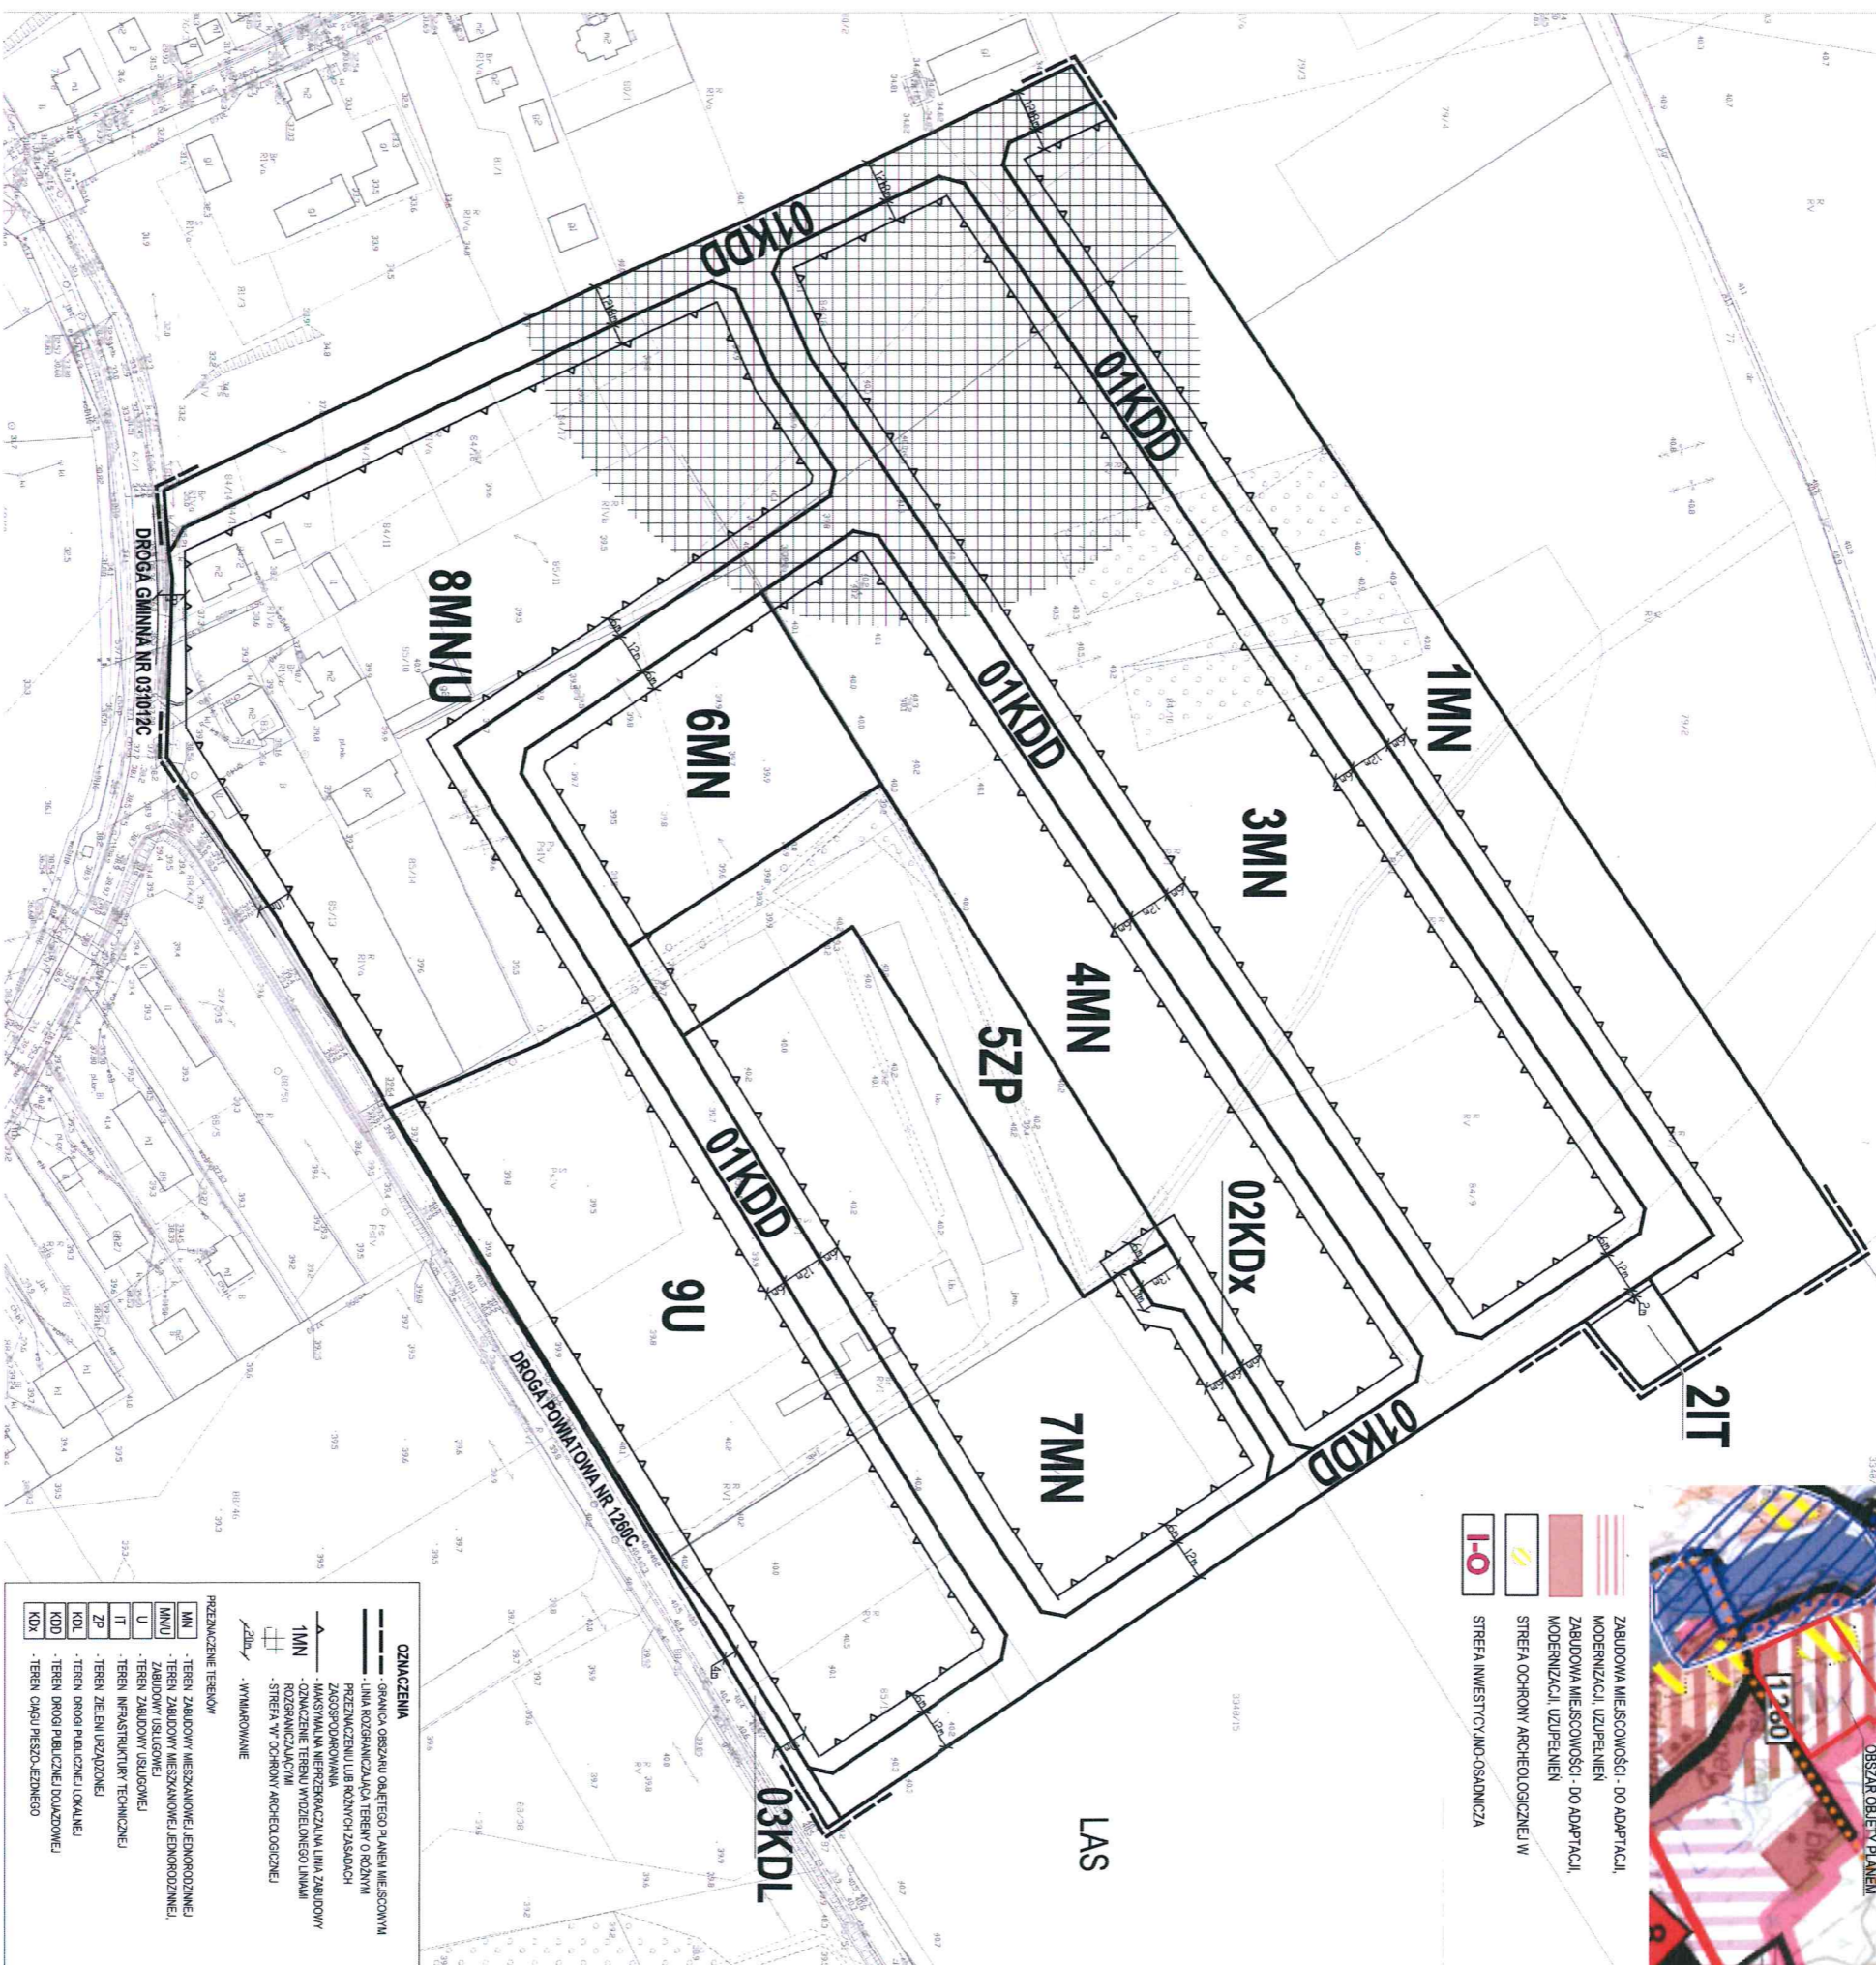

- OZNACZENIA**
- GRANICA OBSZARU OBJĘTEGO PLANEM MIEJSCOWYM
 - LINIA ROZGRANICZAJĄCA TERENY O RÓŻNYM
 - PRZEZNACZENIU LUB RÓŻNYCH ZASADACH
 - ZAGOSPODAROWANIA
 - GRANICZĄCA LINIA ZABUDOWY
 - OZNACZENIE TERENU WYDzielonego LINIAMI
 - ROZGRANICZAJĄCYMI
 - STREFA IV OCHRONY ARCHEOLOGICZNEJ
 - WYMAGOWANIE
- PRZESZNACZENIE TERENÓW**
- 1MN** - TEREN ZABUDOWY MIESZKANIOWEJ, JEDNORODZINNEJ
 - 1MN/U** - TEREN ZABUDOWY MIESZKANIOWEJ, JEDNORODZINNEJ,
 - 1MN/U** ZABUDOWY USŁUGOWEJ
 - U** - TEREN ZABUDOWY USŁUGOWEJ
 - IT** - TEREN INFRASTRUKTURY TECHNICZNEJ
 - IT** - TEREN INFRASTRUKTURY TECHNICZNEJ
 - ZP** - TEREN ZIELENI URZĄDOWEJ
 - KDL** - TEREN DRÓG PUBLICZNYCH, DOKŁADNEJ
 - KDL** - TEREN DRÓG PUBLICZNYCH, DOKŁADNEJ
 - KDX** - TEREN DRÓG PUBLICZNYCH, DOKŁADNEJ
 - KDX** - TEREN DRÓG PUBLICZNYCH, DOKŁADNEJ