

**MIEJSCOWY PLAN ZAGOSPODAROWANIA PRZESTRZENNEGO DLA DZIAŁEK NR 11/6, NR 21/19, NR 21/10,
NR 21/11, NR 21/12, NR 21/13, NR 21/15, NR 33/5 I NR 77/2 POŁOŻONYCH WE WSI DZIKI, GMINA ŚWIECIE**

0 25 50 m
1cm - 10m

SKALA 1:1000

Załącznik nr 1 do Uchwały nr.....
Rady Miejskiej w Świeciu z dnia

ORGAN SPORZĄDZAJĄCY: BURMISTRZ ŚWIECIA


OZNACZENIA

- GRANICA OBSZARU OBJĘTEGO PLANEM MIEJSCOWYM
- LINIA ROZGRANICZAJĄCA TERENY O RÓŻNYM PRZEZNACZENIU LUB RÓŻNYCH ZASADACH ZAGOSPODAROWANIA
- MAKSYMALNA NIEPRZEKRACZAJALNA LINIA ZABUDOWY
- OZNACZENIE TERENU WYDZIELONEGO LINIAMI ROZGRANICZAJĄCYMI
- STREFA "B" OCHRONY KONSERWATORSKIEJ
- STREFA "O" OCHRONY ARCHEOLOGICZNEJ
- NAPIĘTRZNA LINIA ELEKTROENERGETYCZNA ŚREDNIEGO NAPIĘCIA 15 KV WRAZ Z PASEM TECHNICZNYM
- WYMIAROWANIE

PRZEZNACZENIE TERENÓW


- TEREN OBIEKTÓW PRODUKCYJNYCH, SKŁADÓW I MAGAZYNÓW, ZABUDOWY USŁUGOWEJ
- TEREN ZABUDOWY MIESZKANIOWEJ JEDNORODZINNEJ

PIU
MN

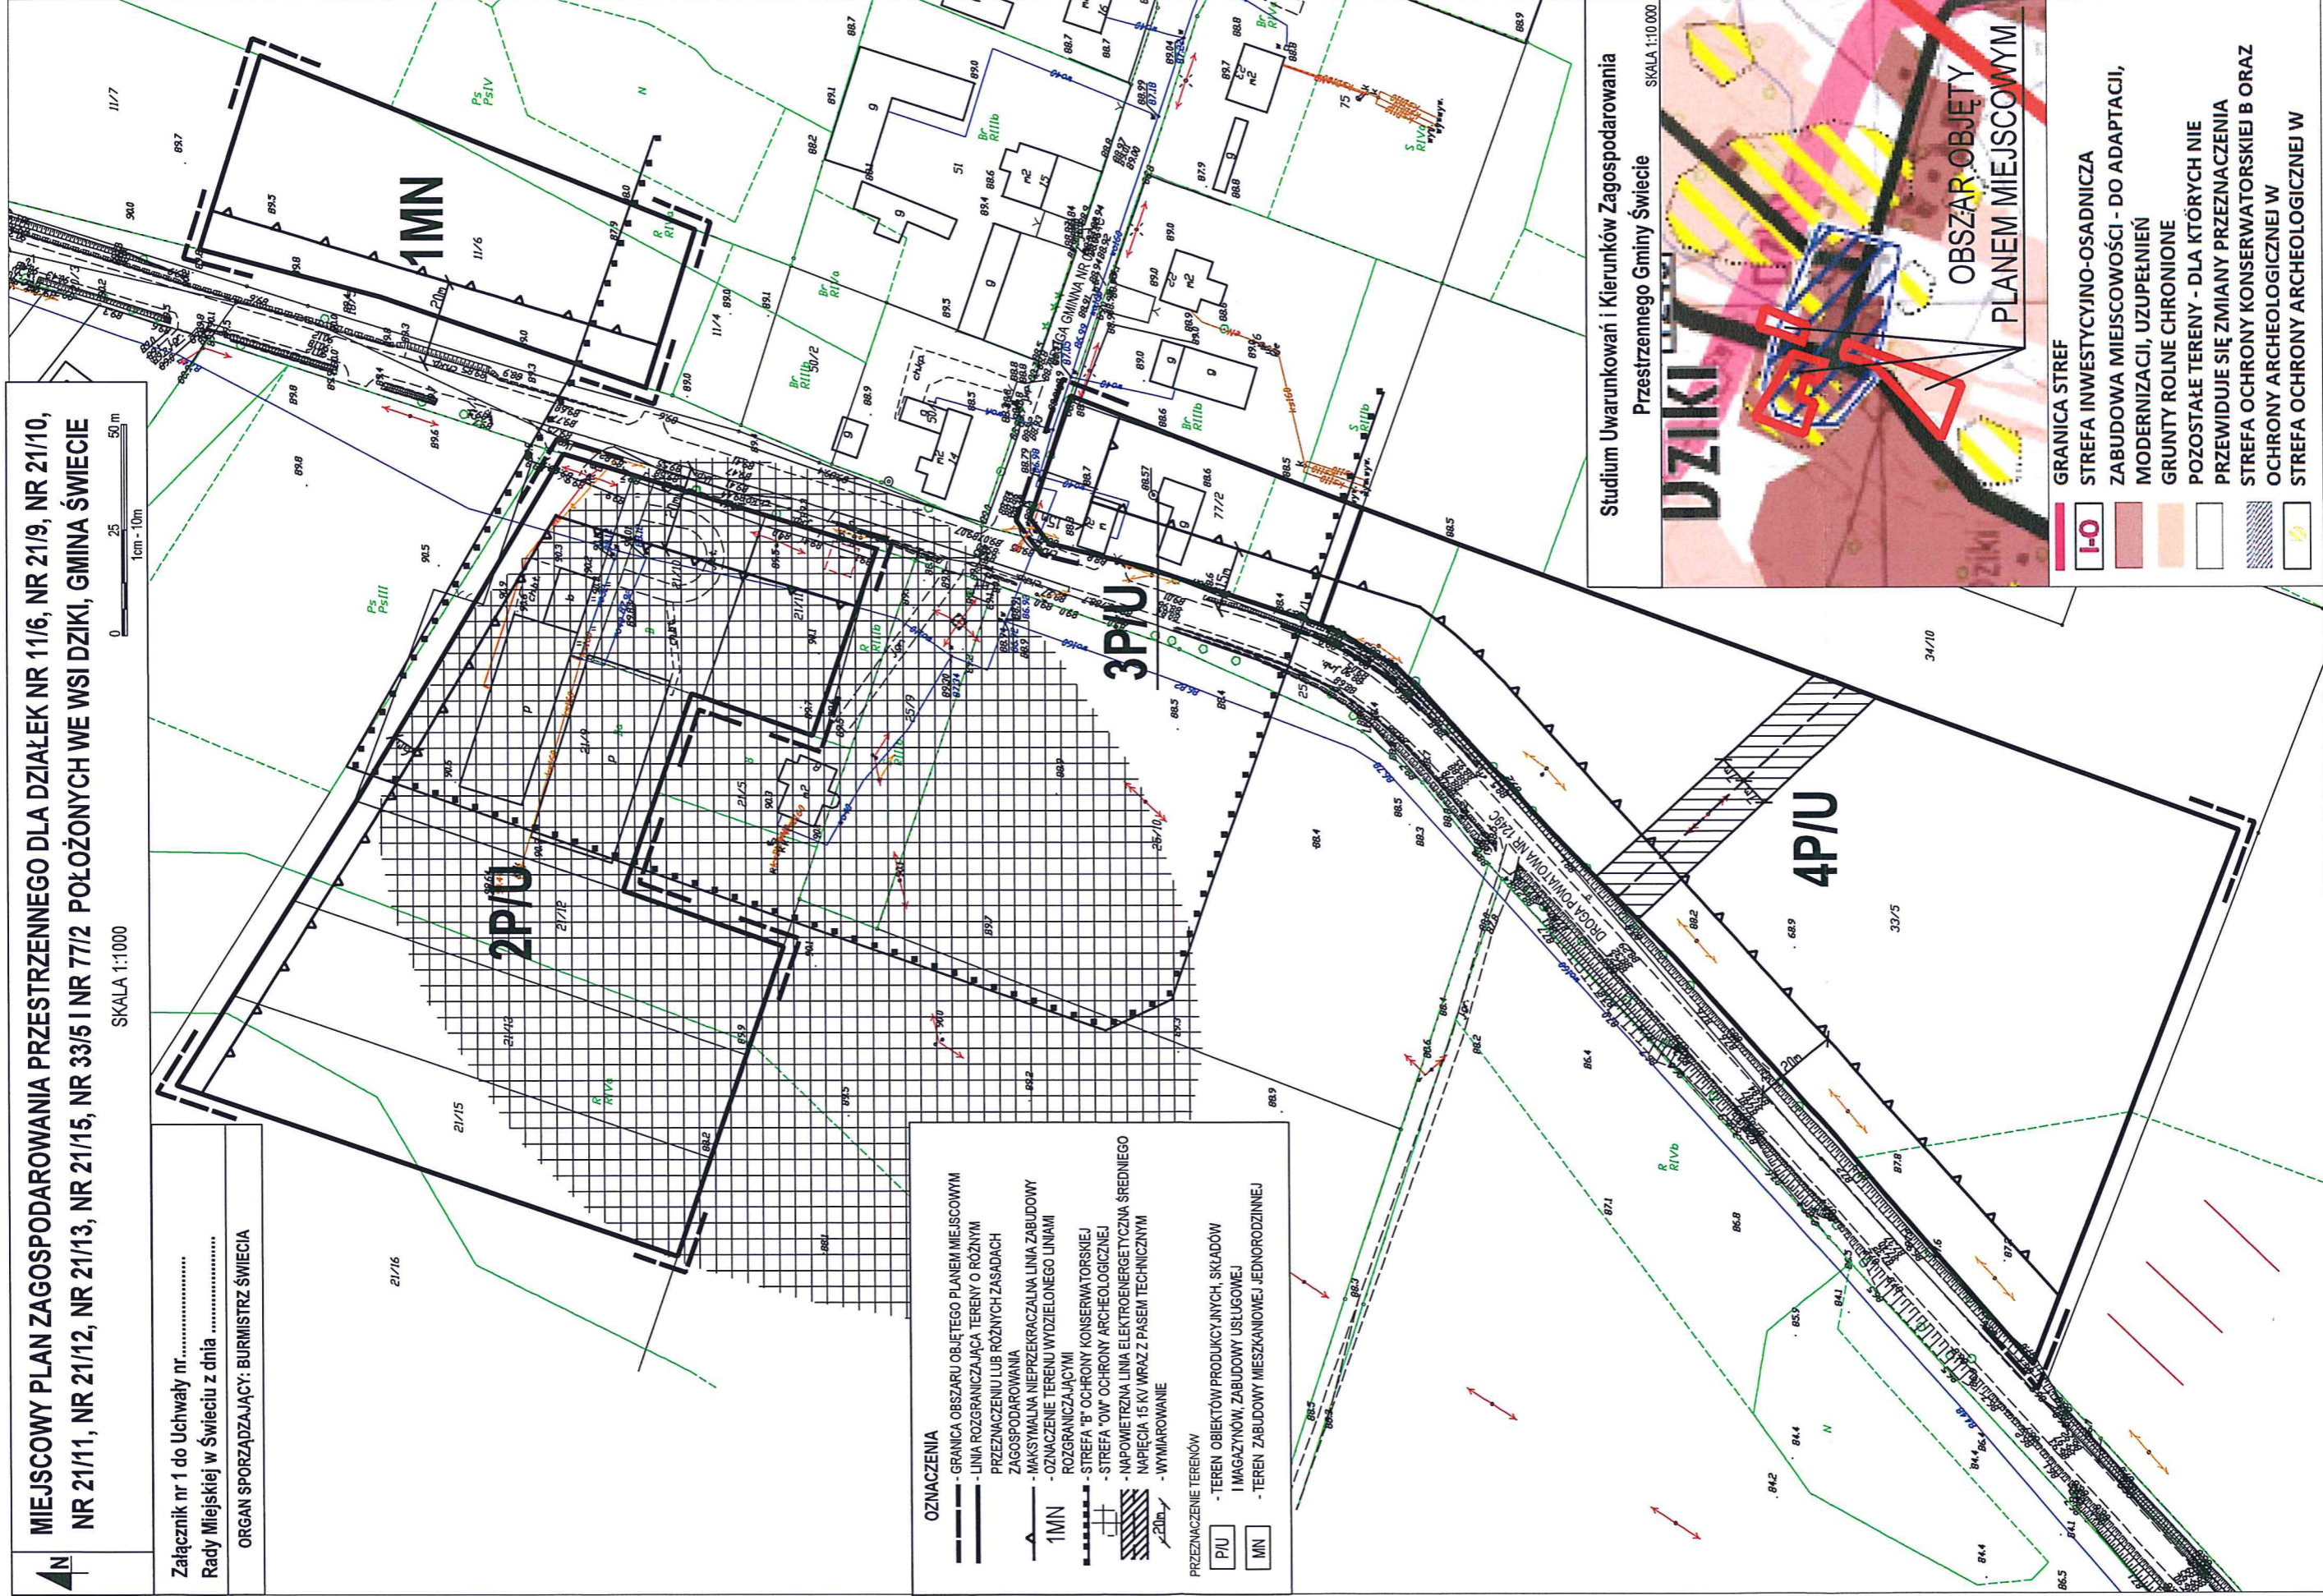

Studium Uwarunkowań i Kierunków Zagospodarowania
Przestrzennego Gminy Świecie

SKALA 1:10 000

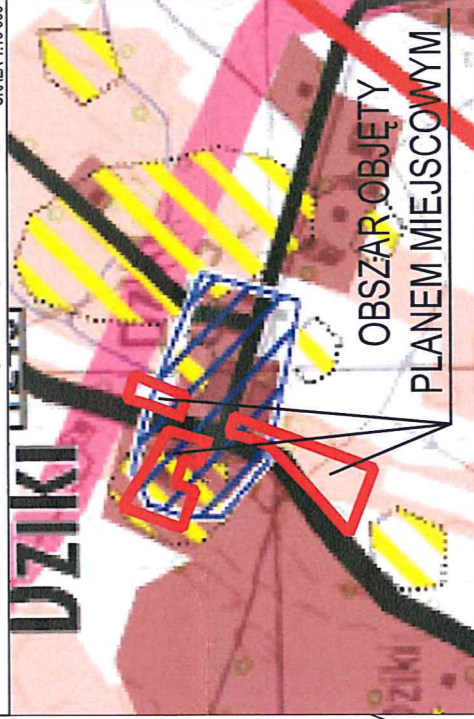

GRANICA STREF

- I-O
- ZABUDOWA MIEJSCOWOŚCI - DO ADAPTACJI, MODERNIZACJI, UZUPEŁNIEN
- GRUNTY ROLNE CHRONIONE
- POZOSTAŁE TERENY - DLA KTÓRYCH NIE PRZEWDUJE SIĘ ZMIANY PRZEZNACZENIA
- STREFA OCHRONY KONSERWATORSKIEJ B ORAZ OCHRONY ARCHEOLOGICZNEJ W
- STREFA OCHRONY ARCHEOLOGICZNEJ W