




# MIEJSCOWY PLAN ZAGOSPODAROWANIA PRZESTRZENNEGO OBEJMUJĄCY TERENY POŁOŻONE MIĘDZY ULICAMI SPORTOWĄ, WOJSKA POLSKIEGO, JESIONOWĄ I DROGĄ EKSPRESOWĄ S5 ORAZ W MIEJSCOWOŚCIACH SULNÓWKO I KOZŁOWO, GMINA ŚWIECIE

RYSunEK PLANU


SKALA 1:1000

ZALĄCZNIK NR 1 DO UCHWAŁY NR.....  
RADY MIEJSKIEJ W ŚWIECIU Z DNIA.....  
ORGAN SPORZĄDZAJĄCY: BURMISTRZ ŚWIECIA  
ARKUSZ NR 3

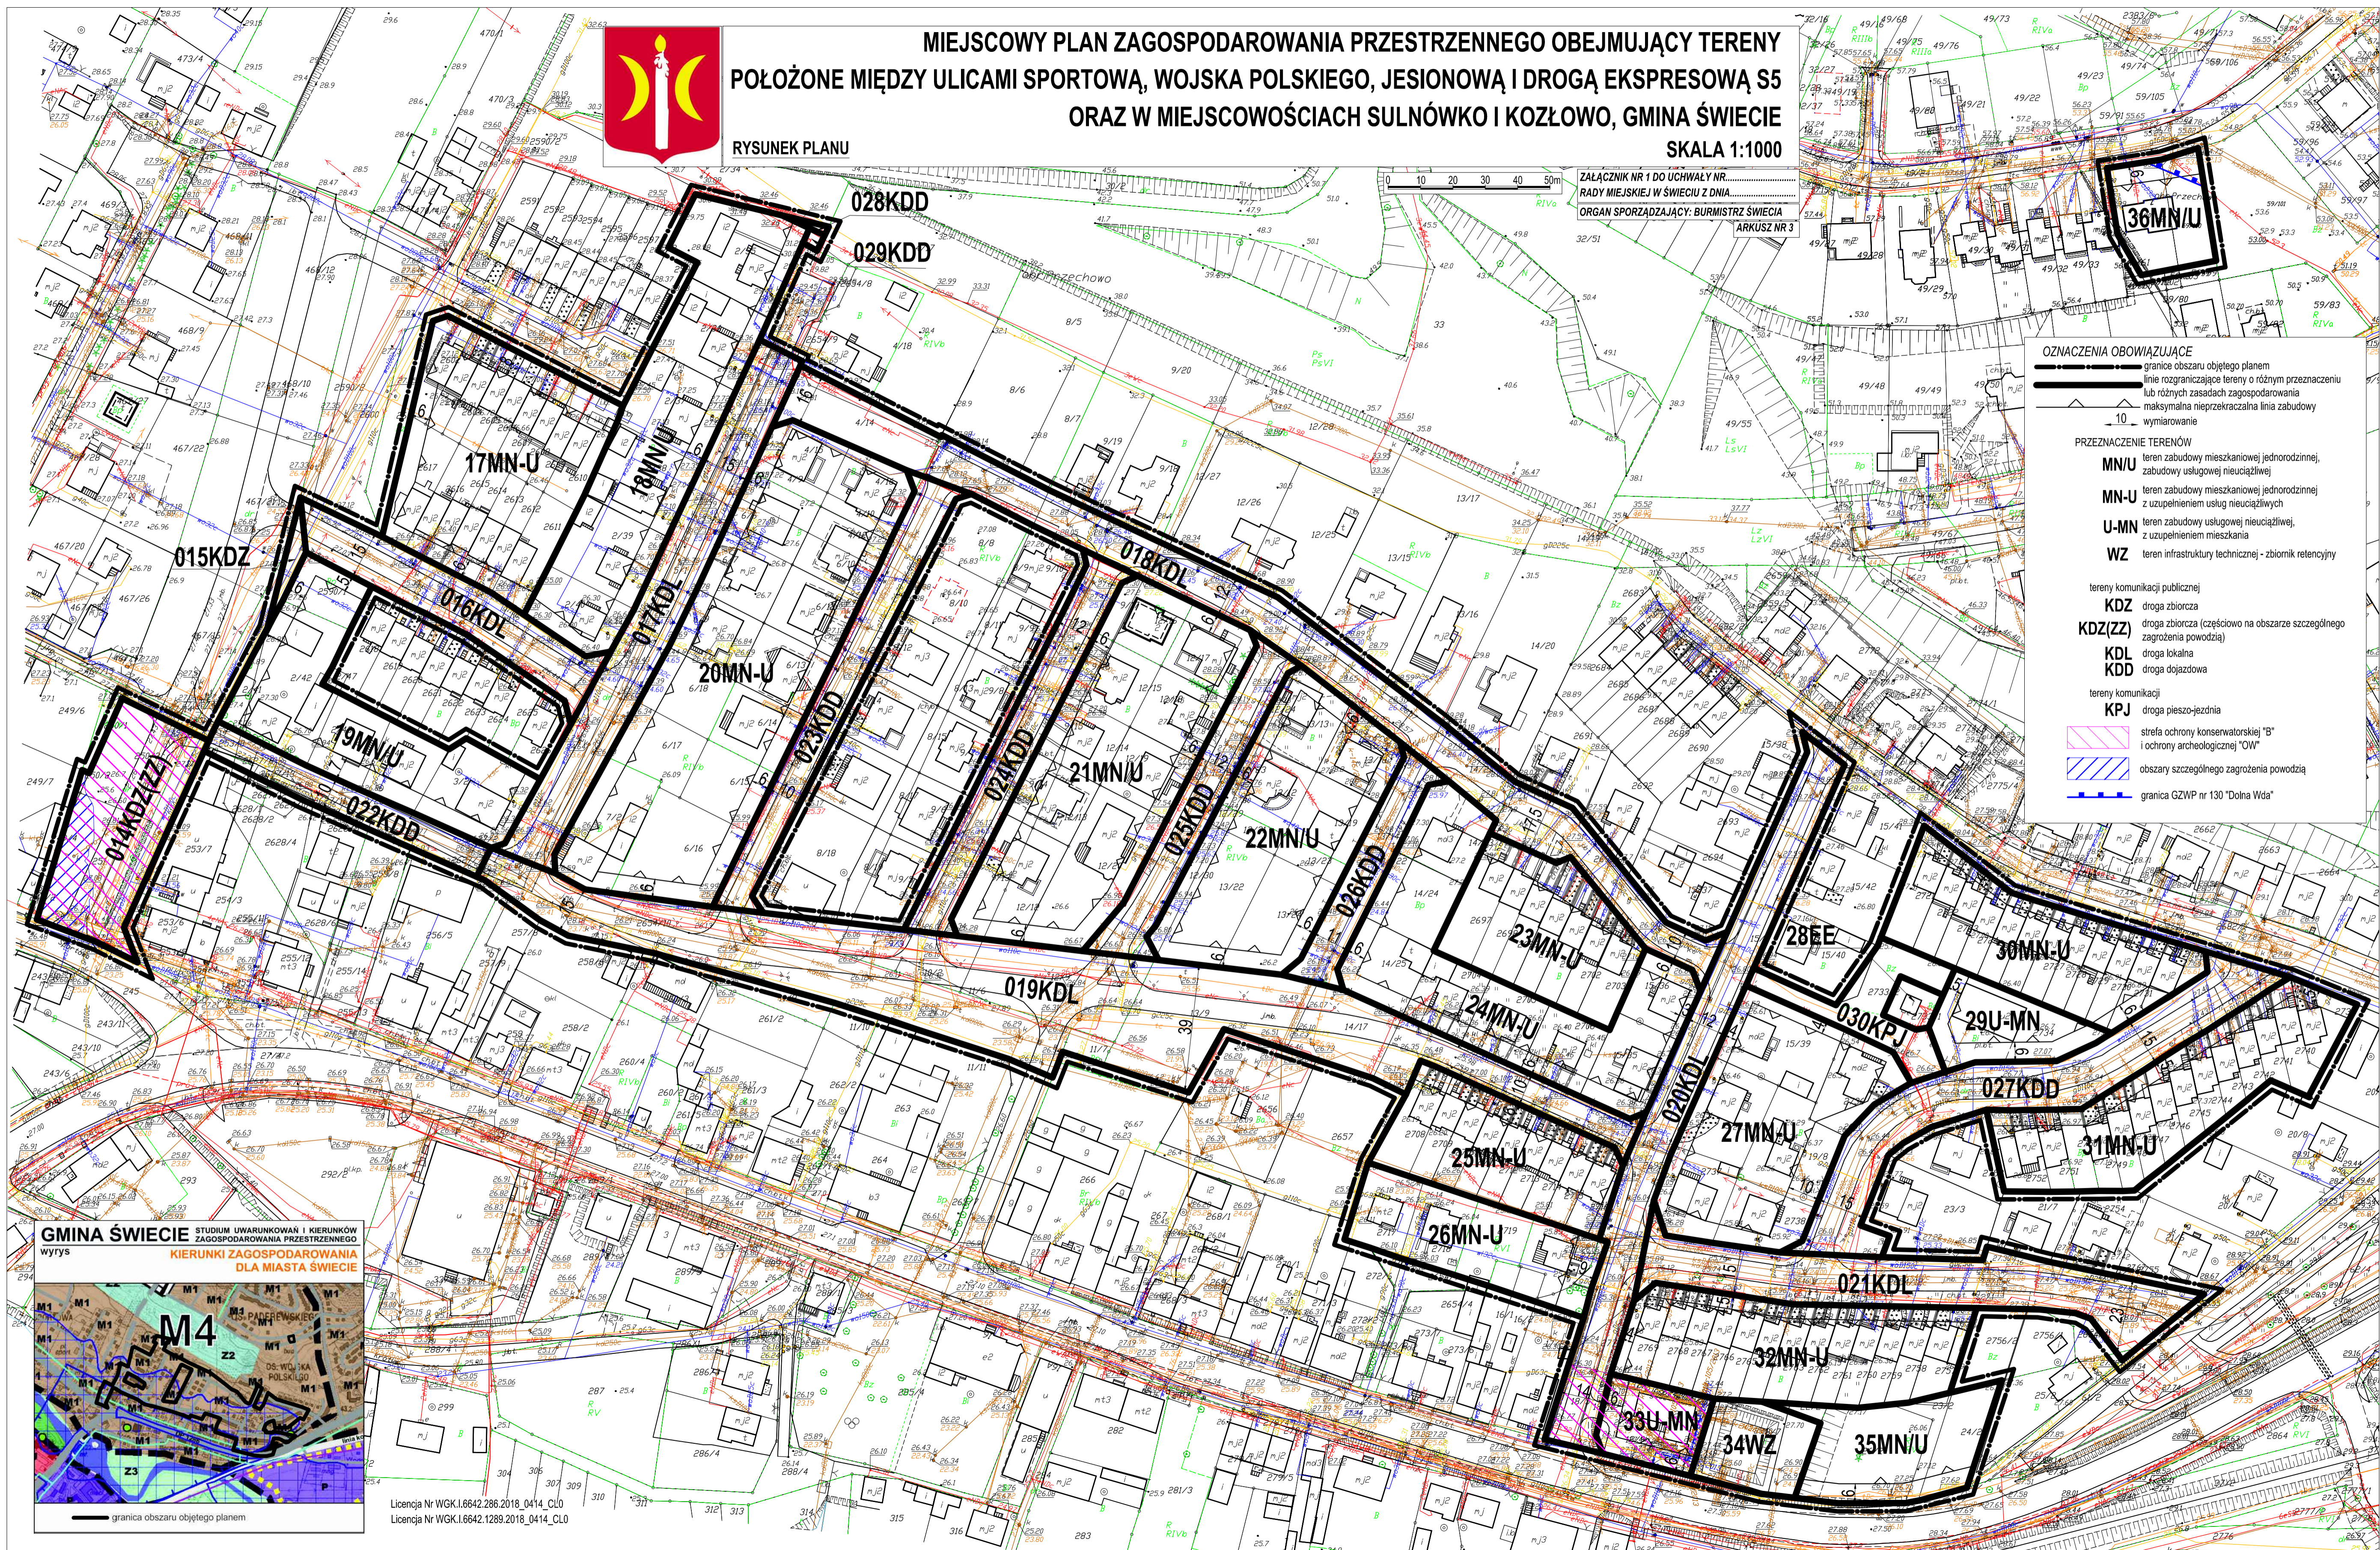

OZNACZENIA OBOWIĄZUJĄCE	
	granice obszaru objętego planem
	linie rozgraniczające tereny o różnym przeznaczeniu lub różnych zasadach zagospodarowania
	maksymalna nieprzekraczalna linia zabudowy
	10 wymiarowanie
PRZEZNACZENIE TERENÓW	
<b>MN/U</b>	teren zabudowy mieszkaniowej jednorodzinnej, zabudowy usługowej nieuciążliwej
<b>MN-U</b>	teren zabudowy mieszkaniowej jednorodzinnej z uzupełnieniem usług nieuciążliwych
<b>U-MN</b>	teren zabudowy usługowej nieuciążliwej, z uzupełnieniem mieszkania
<b>WZ</b>	teren infrastruktury technicznej - zbiornik retencyjny
teren komunikacji publicznej	
<b>KDZ</b>	droga zbiorcza
<b>KDZ(ZZ)</b>	droga zbiorcza (częściowo na obszarze szczególnego zagrożenia powodzią)
<b>KDL</b>	droga lokalna
<b>KDD</b>	droga dojazdowa
teren komunikacji	
<b>KPJ</b>	droga pieszo-jazdnia
	strefa ochrony konserwatorskiej "B" i ochrony archeologicznej "OW"
	obszary szczególnego zagrożenia powodzią
	granica GZWP nr 130 "Dolina Wda"

GMINA ŚWIECIE STUDIUM UWARUNKOWAŃ I KIERUNKÓW ZAGOSPODAROWANIA PRZESTRZENNEGO  
wyrys KIERUNKI ZAGOSPODAROWANIA DLA MIASTA ŚWIECIA

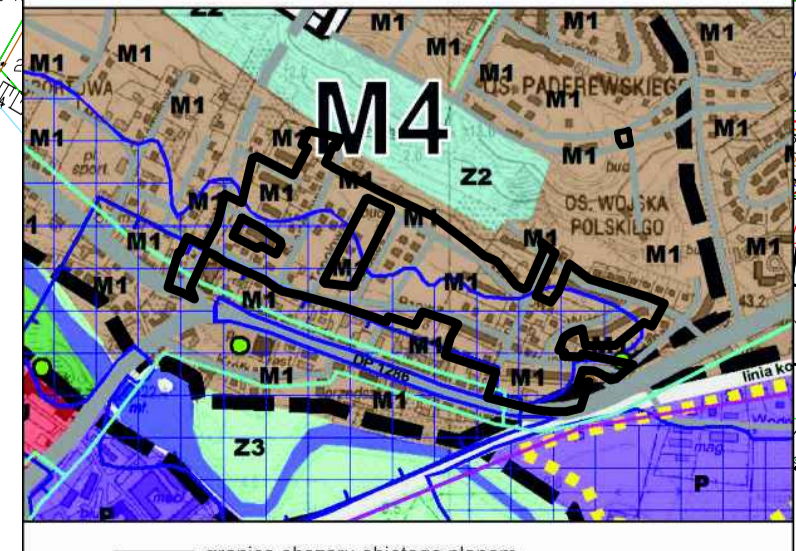

Licencja Nr WGK.1.6642.286.2018\_0414\_CL0  
Licencja Nr WGK.1.6642.1289.2018\_0414\_CL0