

- granica obszaru objętego planem
- drogi krajowe, wojewódzkie, powiatowe - o podstawowym znaczeniu dla obsługi wewnętrznej i zewnętrznej miasta - do adaptacji, poprawy stanu technicznego i poprawy bezpieczeństwa ruchu
- M1 tereny zabudowy mieszkaniowej (z przewagą zabudowy jednorodzinnej) z towarzyszącymi usługami - do adaptacji i rozwoju
- U tereny o funkcjach usługowych i usługowo-mieszkaniowych - do adaptacji oraz wzmacniania potencjału usługowego
- P tereny zabudowy o funkcjach gospodarczych oraz technicznej obsługi miasta - do adaptacji i rozwoju, w tym tereny wskazywane odrębnie - do przekształceń i zmiany funkcji
- Z2 tereny zieleni miejskiej urządzonej i nieurządzonej - lasy, parki, zbrocza wysoczyzny, pełniące funkcje ekologiczne oraz rekreacyjne - do adaptacji, uporządkowania oraz ochrony przed zmianą przeznaczenia
- Z3 tereny zieleni oraz tereny rolne w dolinie Widy - wyłączone z zabudowy kubaturowej, do ekstensywnego wykorzystania rolniczego, względnie rekreacji, zakaz zmiany przeznaczenia
- Z4 tereny lasów - do adaptacji
- M4 oznaczenia jednostek polityki przestrzennej
- położenie w granicach obszaru zagrożonego powodzią (p=1%)
- położenie w granicach strefy ochrony konserwatorskiej, "B" oraz ochrony archeologicznej, "W" główna magistrała zapadająca w wodę



MAPA ZASADNICZA
obr. Przechowo 0002
SKALA 1:1000



**MIEJSCOWY PLAN ZAGOSPODAROWANIA PRZESTRZENNEGO
DLA TERENU POŁOŻONEGO PRZY RZECIE WDZIE W REJONIE
ULIC KRÓTKIEJ, WOJSKA POLSKIEGO I FABRYCZNEJ W ŚWIECIU
RYSUNEK PLANU**

SKALA 1:1000

Województwo kujawsko-pomorskie
Powiat: Świecki
Jednostka ewidencyjna: 041409_4, Świecie - Miasto
Dobręb: 0002, Przechowo

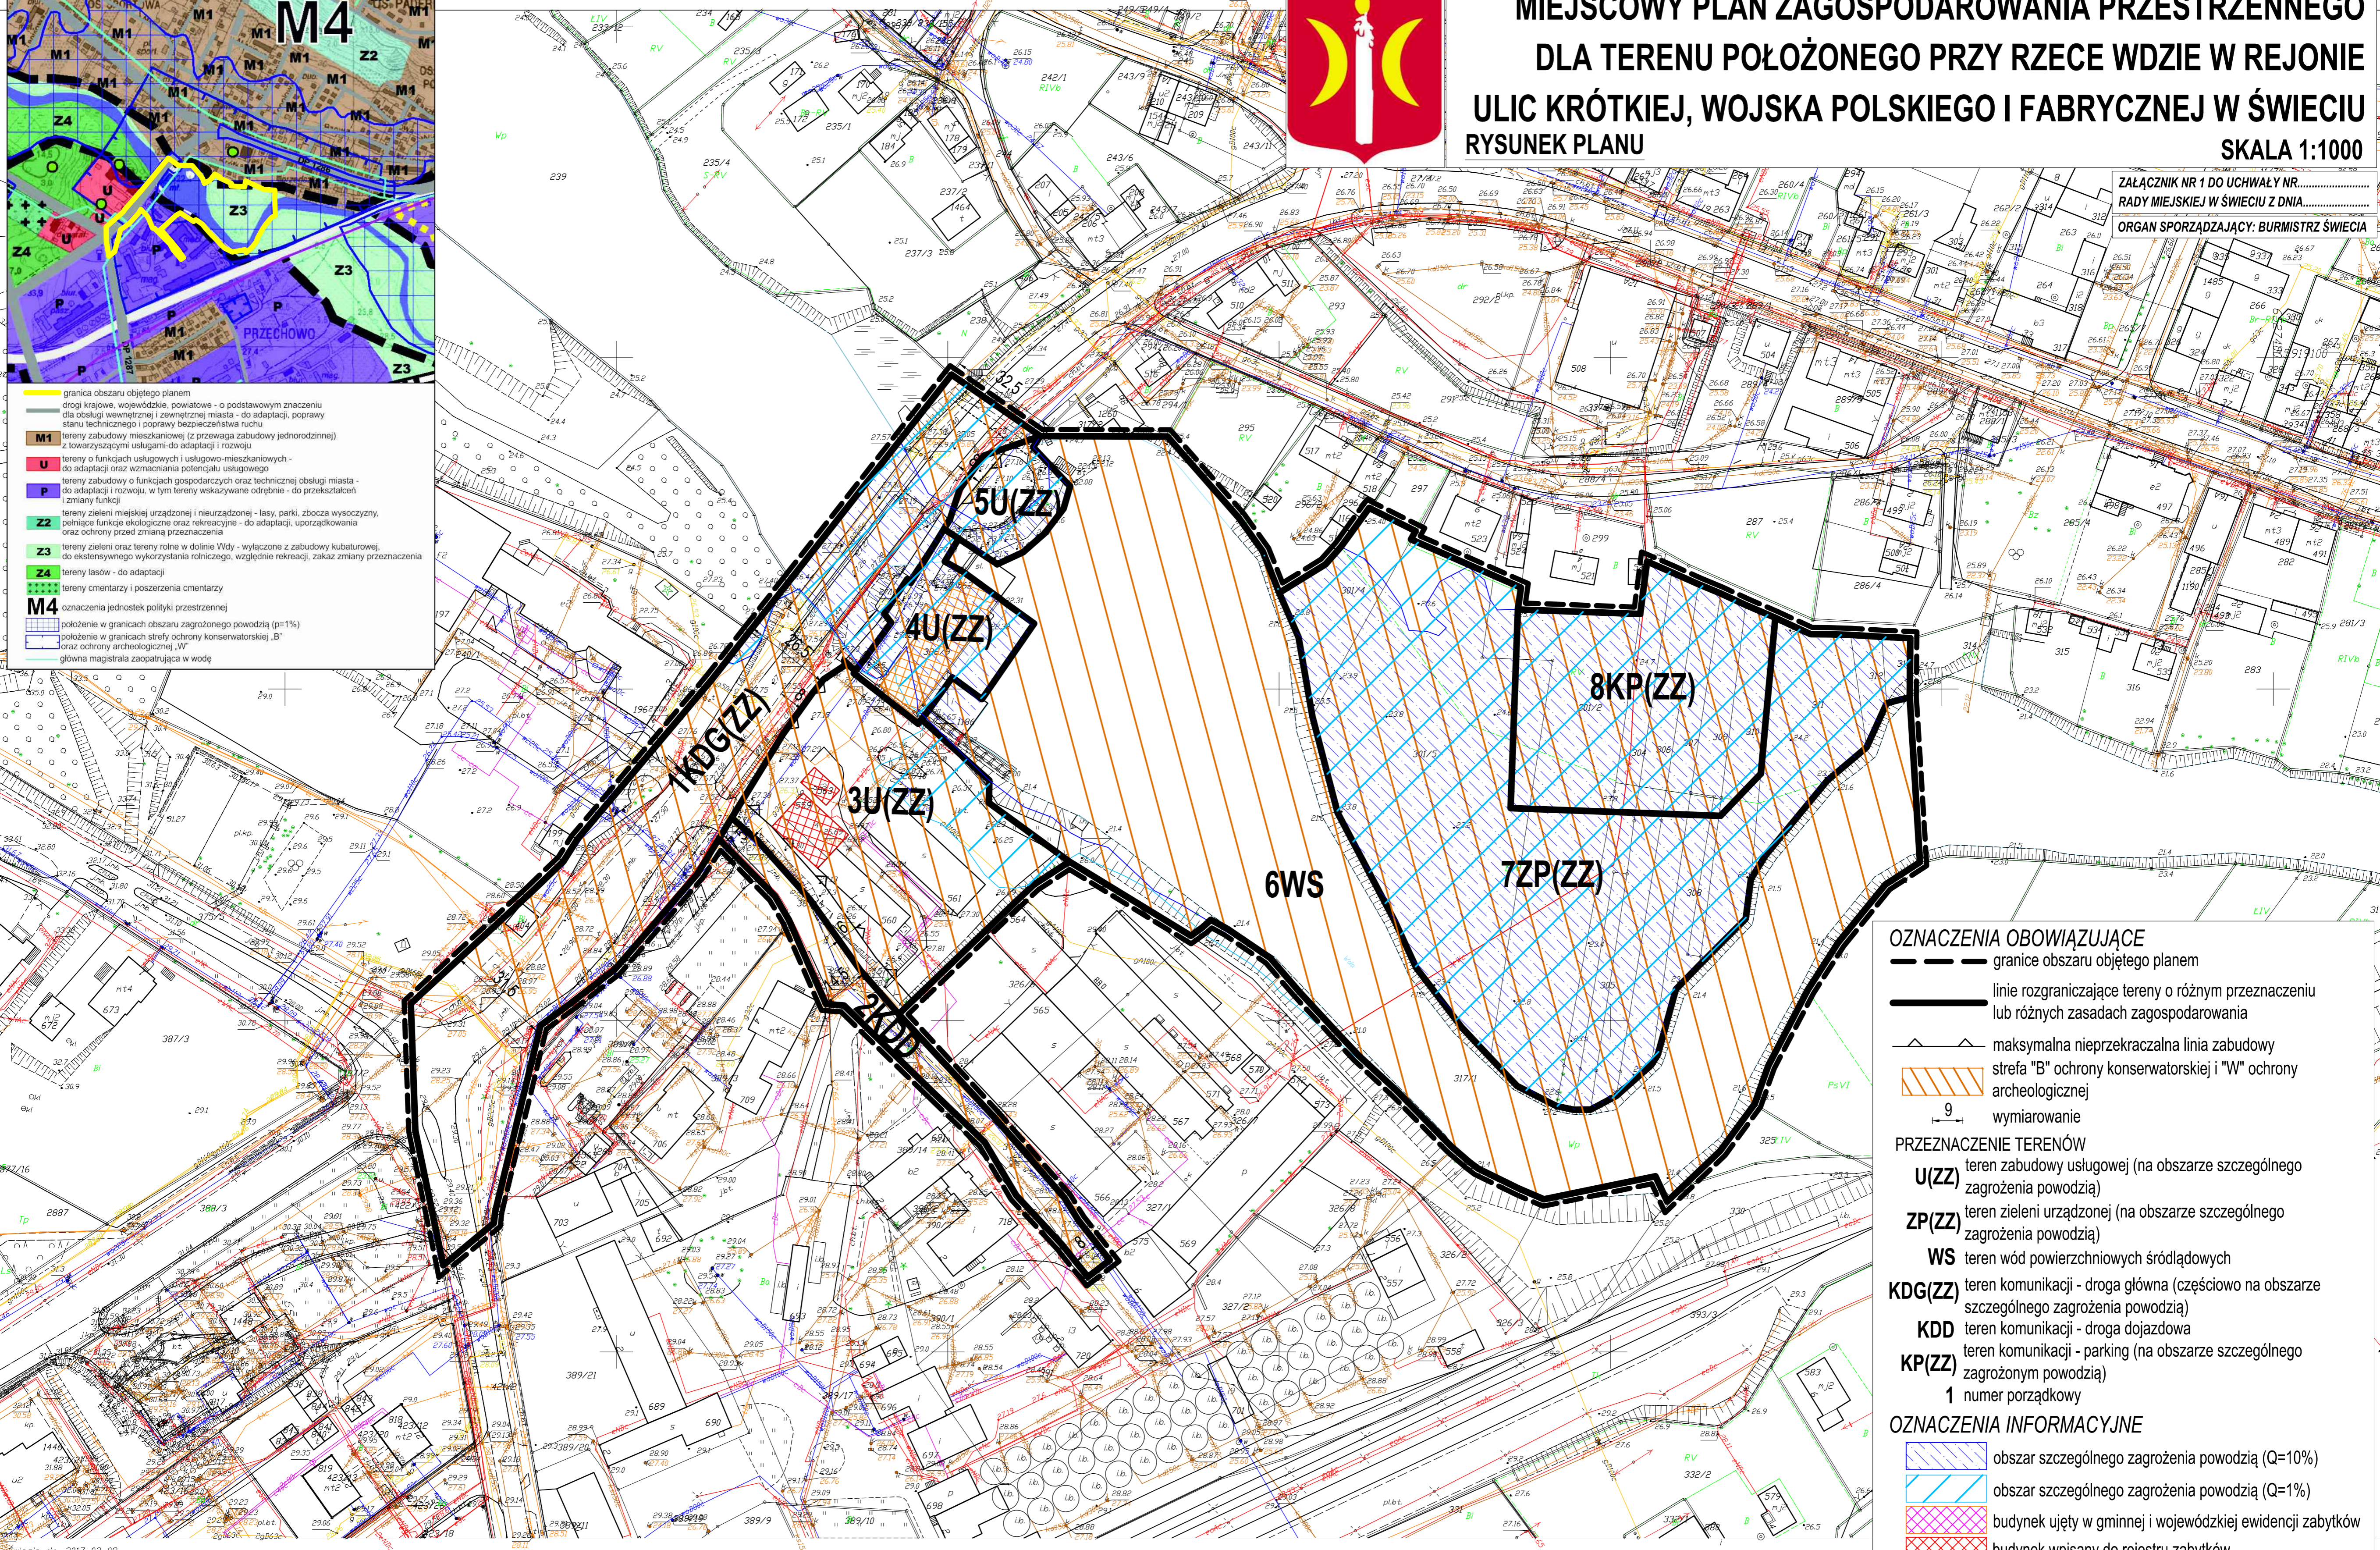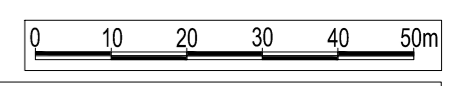

ZALĄCZNIK NR 1 DO UCHWAŁY NR.....
RADY MIEJSKIEJ W ŚWIECIU Z DNIA.....
ORGAN SPORZĄDZAJĄCY: BURMISTRZ ŚWIECIE

- OZNACZENIA OBOWIĄZUJĄCE**
- granice obszaru objętego planem
 - linie rozgraniczające tereny o różnym przeznaczeniu lub różnych zasadach zagospodarowania
 - maksymalna nieprzekraczalna linia zabudowy
 - strefa "B" ochrony konserwatorskiej i "W" ochrony archeologicznej
 - wymiarowanie 9
- PRZEZNACZENIE TERENÓW**
- U(ZZ)** teren zabudowy usługowej (na obszarze szczególnego zagrożenia powodzią)
 - ZP(ZZ)** teren zieleni urządzonej (na obszarze szczególnego zagrożenia powodzią)
 - WS** teren wód powierzchniowych śródlądowych
 - KDG(ZZ)** teren komunikacji - droga główna (częściowo na obszarze szczególnego zagrożenia powodzią)
 - KDD** teren komunikacji - droga dojazdowa
 - KP(ZZ)** teren komunikacji - parking (na obszarze szczególnego zagrożenia powodzią)
 - 1 numer porządkowy
- OZNACZENIA INFORMACYJNE**
- obszar szczególnego zagrożenia powodzią (Q=10%)
 - obszar szczególnego zagrożenia powodzią (Q=1%)
 - budynek ujęty w gminnej i wojewódzkiej ewidencji zabytków
 - budynek wpisany do rejestru zabytków